

Прием заявок осуществляется путем направления технико-коммерческого предложения на электронную почту ivanov.da@titan-group.ru,
Иванов Дмитрий Алексеевич тел. +7(911)380-25-14.

В теме письма необходимо указать «Тендер (сайт) №...»

Начало подачи заявок на участие в тендере: с момента размещения на официальном сайте.

Окончание подачи заявок: до 12.00 МСК даты, указанной на официальном сайте.

СОГЛАСОВАНО:

Исполнительный директор
ООО «Титан-Полимер»
Петрушко Герман Львович

СОГЛАСОВАНО:

Технических директор
ООО «Титан-Полимер»
Середа Валерий Николаевич

УТВЕРЖДАЮ:

Директор департамента капитального
строительства ООО «Титан-Полимер»
Касимов Александр Иосифович

02.09.2025 г.

ТЕХНИЧЕСКОЕ ЗАДАНИЕ № 1/УС от 02.09.2025

На выполнение комплекса работ по утеплению существующих силосов хранения ПЭТФ № В212-31, №В210-01 на действующем предприятии: «Завод по производству полиэтилентерефталата (ПЭТФ) производственной мощностью 480 тонн в сутки и двухосноориентированной ПЭТ пленки (БОПЭТ) производственной мощностью 72 000 тонн в год» по адресу: 180502, Псковская область, район Псковский, Тямшанская волость, д. Моглино.

Заказчик	ООО «Титан-Полимер»
Исполнитель проекта	Выбирается на конкурной основе
Цель работ	Выполнение комплекса работ по утеплению существующих силосов хранения ПЭТФ № В212-31, №В210-01 на действующем предприятии: «Завод по производству полиэтилентерефталата (ПЭТФ) производственной мощностью 480 тонн в сутки и двухосноориентированной ПЭТ пленки (БОПЭТ) производственной мощностью 72 000 тонн в год» в целях повышения качества продукции.
Срок выполнения работ	60 календарных дней с даты подписания договора
Источник финансирования	Собственные средства
Исходные данные, предоставляемые Заказчиком	- Ведомость объемов работ (Приложение № 1); - Рабочие чертежи утепления силосов хранения ПЭТФ № В212-31, №В210-01 (Приложение №2)
Состав, виды, объем работ, выполняемых подрядчиком	В состав работ входят: 1 <i>Вариант утепления:</i> - монтаж кронштейнов, оцинкованных на болтовые соединения 70х70х3мм длиной 50мм; - обезжиривание поверхности; - монтаж ЭППС в основании фундамента с клеевым составом; - монтаж минеральной ваты на поверхность с клеевым составом; - монтаж ветро-влагозащитной мембраны; - стяжка конструкции монтажной лентой; - монтаж направляющих профилей оцинкованных 50х20х20х1.2мм длиной 3000 мм на заклепочное соединение; - монтаж профильного листа толщиной 0,6 мм; - монтаж отлива оцинкованного; Объемы работ согласно ведомости объемов работ (Приложение № 1);

	<i>2 Вариант утепления:</i> - монтаж кронштейнов, оцинкованных на болтовые соединения 70х70х3мм длиной 50мм; - обезжиривание поверхности; - напыление ППУ; - монтаж направляющих профилей оцинкованных 50х20х20х1.2мм длиной 3000 мм на заклепочное соединение; - монтаж профильного листа толщиной 0,6 мм; - монтаж отлива оцинкованного; Объемы работ согласно ведомости объемов работ (Приложение № 1); <i>3 Вариант утепления:</i> - монтаж кронштейнов, оцинкованных на болтовые соединения 70х70х3мм длиной 50мм; - обезжиривание поверхности; - монтаж вспененного каучука на клеевой основе; - проклейка стыков теплоизолирующей лентой; - монтаж направляющих профилей оцинкованных 50х20х20х1.2мм длиной 3000 мм на заклепочное соединение; - монтаж профильного листа толщиной 0,6 мм; монтаж отлива оцинкованного; Примечание: Вариант утепления существующих силосов хранения необходимо принять после визуального осмотра объекта специализированным специалистом организации, которая будет выполнять строительно-монтажные работы с детальной проработкой технологического процесса для оптимизации технических решений и экономической обоснованности, и предоставить Заказчику на согласование.
Район строительства, особые условия	Псковская область, Псковский район, с.п. Тямшанская волость, зона ОЭЗ ППТ Моглино, д. Моглино, ООО «Титан-Полимер».
Виды строительства	Капитальный ремонт
Сведения об участке строительства и планировочных ограничениях	Заданием предусматривается комплекс работ по утеплению существующих силосов хранения ПЭТФ № В212-31, №В210-01 на действующем предприятии: «Завод по производству полиэтилентерефталата (ПЭТФ) производственной мощностью 480 тонн в сутки и двухосноориентированной ПЭТ пленки (БОПЭТ) производственной мощностью 72 000 тонн в год» по адресу: 180502, Псковская область, район Псковский, Тямшанская волость, д. Моглино" ОЭЗ «Моглино» В непосредственной близости от границ объекта расположены: – с северной стороны на расстоянии 640 м – автомобильная дорога федерального значения А-212 (Псков-Изборск-граница с Эстонией); первая промышленная площадка ОЭЗ -на расстоянии 755 м; железная дорога Санкт-Петербург-Псков-Рига – на расстоянии 1450 м. – с западной стороны – ООО "Племрепродуктор Назия" - на расстоянии 500 м. Город Псков – на расстоянии около 8 км. Граница с Эстонией – на расстоянии около 45 км. Ближайшие селитебные территории: с северо-востока – д. Моглино на расстоянии 940 м; с юга – д. Тямша на расстоянии 1180 м; с востока – д. Чернецово на расстоянии 1500 м;

	с юго-запада – д. Станки на расстоянии 2700 м.
Основные технико-экономические характеристики и показатели объекта	Силосы хранения ПЭТФ: 1 шт. V = 200 м³; 1 шт. V = 100 м³ Металлические силоса опираются на монолитную железобетонную плиту размером в плане 27,25x12,95 м. Температура в силосах – окружающей среды, давление внутри силосов - атмосферное. Рабочие чертежи утепления силосов хранения ПЭТФ № В212-31, №В210-01 (Приложение №2)
Прочие условия	При производстве СМР предусмотреть мероприятия по производству работ в стесненных условиях с повышенной внимательностью и осторожностью. Предприятие действующее, на период производства СМР остановка технологических процессов предприятия не предусмотрена. Обязательное оформление наряда-допуска на производство работ. Предприятие находится на территории ОЭЗ «Моглино» с зоной таможенного контроля.
Требования к выполнению строительно-монтажных работ	Производство строительно-монтажных работ должно осуществляться согласно: - Градостроительный кодекс Российской Федерации; - СНиП 12-03-2001 «Безопасность труда в строительстве», часть 1 «Общие требования»; - СНиП 12-04-2002 «Безопасность труда в строительстве», часть 2 «Строительное производство»; - СП 48.13330.2019. Свод правил. Организация строительства; - СП 522.1325800.2023 Свод правил. Системы фасадные навесные вентилируемые; - СП 71.13330.2017 Свод правил. Изоляционные и отделочные покрытия; - СП 359.1325800.2017 Свод правил. Силосы стальные вертикальные цилиндрические для хранения сыпучих продуктов. Качество выполненных работ должно соответствовать требованиям СП, действующему законодательству РФ. Дополнительные требования: - оформление и согласование проекта производства работ; - оформление в установленном порядке Общего журнала работ согласно приказу от 2 декабря 2022 г. N 1026/пр; - оформление в установленном порядке специальных журналов в рамках выполняемых работ.
Требования к составу и оформлению исполнительной документации	Состав исполнительной документации при строительстве, реконструкции, капитальном ремонте объектов капитального строительства регламентируется Приложением № 1 к приказу Министерства строительства и жилищно-коммунального хозяйства Российской Федерации от 16 мая 2023 г. № 344/пр., СП 543.1325800.2024 «Строительный контроль при строительстве, реконструкции, капитальном ремонте объектов капитального строительства», а также Регламентом «Формирование и ведение приемо-сдаточной документации при строительстве, реконструкции и капитальном ремонте на объектах ООО «Титан-Полимер»»
Порядок выбора и применения материалов, изделий,	Применяемые материалы, изделия, конструкции, оборудование должны соответствовать требованиям экологических, санитарно-гигиенических, противопожарных и других норм, действующих на

конструкций, оборудования и их согласование застройщиком (техническим заказчиком)	территории Российской Федерации, и обеспечивать безопасную для жизни и здоровья людей эксплуатацию объекта.
Обеспечение строительства:	
машинами, механизмами	Осуществляется Подрядчиком в полном объеме в счет цены Договора.
оборудованием и материалами	Осуществляется Подрядчиком в полном объеме в счет цены Договора.
трудовыми ресурсами	Осуществляется Подрядчиком в полном объеме в счет цены Договора.
Гарантийные обязательства	Гарантийный срок на выполненные работы – 5 лет.
Мероприятия по утилизации строительных отходов	Выполнить в соответствии с действующим законодательством.
Мероприятия по обеспечению пожарной безопасности	Выполнить мероприятия по обеспечению пожарной безопасности в соответствии с требованиями Федерального закона № 123 «Технический регламент о требованиях пожарной безопасности».
Данные в области нормирования	При проведении строительных работ руководствоваться требованиями действующего законодательства Российской Федерации, требованиями действующих норм и правил и других нормативных актов, документов.
Мероприятия по ОТ и ПБ	СНиП 12-03-2001 «Безопасность труда в строительстве», часть 1 «Общие требования»; СНиП 12-04-2002 «Безопасность труда в строительстве», часть 2 «Строительное производство»; Положение об организации работ повышенной опасности ООО «Титан-Полимер» от 19.06.2023г.; Положение о взаимодействии с подрядными организациями в области охраны труда, пожарной безопасности, промышленной безопасности и экологии на объекте строительства ООО «Титан-полимер» от 21.03.2022г.; Положение о пропускном и внутриобъектовом режиме П-ОЭБ-10-2024г.;

Приложения:

1. Ведомость объемов работ утепления существующих силосов хранения ПЭТФ на 1 л.
2. Рабочие чертежи на 4 л

Составил:

Начальник отдела проектной документации
ООО «Титан-Полимер»

Петров В.Ю.

Ведомость объемов работ утепления существующих силосов хранения ПЭТФ

п/п	Наименование работ	Ед.изм	Кол-во	Материал заказчика
1	1 Вариант утепления			
1.1	Изготовление металлических кронштейнов из Уголка оцинкованного 70x70x3мм	шт	306	-
1.2	Изготовление металлических кронштейнов из Трубы профильной оцинкованной 70x70x3.5мм	шт	210	-
1.3	Установка наружных инвентарных лесов высотой до 16м.	м2	500	-
1.4	Монтаж металлических кронштейнов на существующее болтовое соединение, с заменой болтов	шт	306	-
1.5	Монтаж металлических кронштейнов на холодную сварку "Металлическая холодная сварка РОХИПОЛ"	шт	210	-
1.6	Обезжиривание поверхности "Gigant GDG-1"	м2	442	-
1.7	Монтаж ППС 300x50 в основание фундамента на клей-пену KUDO Prof 14+APS	м2	9	-
1.8	Монтаж минеральной ваты ROCKWOOL Termarock 30 на клей-пена KUDO Prof 14+APS	м2	433	+
1.9	Стяжка монтажной лентой утеплителя "Лента перфорированная прямая 20x0,5x10 м, горячий цинк"	м/п	558	-
1.10	Монтаж пароизоляции Технониколь Альфа барьер 2.0	м2	442	-
1.11	Монтаж стальных оцинкованных направляющих профилей на заклепочное соединение 50x20x20x1.2мм длиной 3000мм	м/п	564	-
1.12	Монтаж профильного листа h= 0,60мм	м2	442	-
1.13	Монтаж фасонных частей оцинкованных (отливов) шириной 320 мм h= 0,60мм	м/п	28,7,	-
1.14	Заделка швов прилегающих трубопроводом к профнастилу монтажной пеной "Пена монтажная профессиональная Технониколь 70"	м3	0,01	-
1.15	Разборка наружных инвентарных лесов высотой до 16м.	м2	500	-
2	2 Вариант утепления			
2.1	Изготовление металлических кронштейнов из Уголка оцинкованного 70x70x3мм	шт	306	-
2.2	Изготовление металлических кронштейнов из Трубы профильной оцинкованной 70x70x3.5мм	шт	210	-
2.3	Установка наружных инвентарных лесов высотой до 16м.	м2	500	-
2.4	Монтаж металлических кронштейнов на существующее болтовое соединение, с заменой болтов	шт	306	-
2.5	Монтаж металлических кронштейнов на холодную сварку "Металлическая холодная сварка РОХИПОЛ"	шт	210	-
2.6	Обезжиривание поверхности "Gigant GDG-1"	м2	442	-
2.7	Напыление ППУ h=60мм	м3	26,52	-
2.8	Монтаж стальных оцинкованных направляющих профилей на заклепочное соединение 50x20x20x1.2мм длиной 3000мм	м/п	564	-
2.9	Монтаж профильного листа h= 0,60мм	м2	442	-
2.10	Монтаж фасонных частей оцинкованных (отливов) шириной 320 мм h= 0,60мм	м/п	28,7,	-
2.11	Заделка швов прилегающих трубопроводом к профнастилу монтажной пеной "Пена монтажная профессиональная Технониколь 70"	м3	0,01	-
2.12	Разборка наружных инвентарных лесов высотой до 16м.	м2	500	-
3	3 Вариант утепления			
3.1	Изготовление металлических кронштейнов из Уголка оцинкованного 70x70x3мм	шт	306	-
3.2	Изготовление металлических кронштейнов из Трубы профильной оцинкованной 70x70x3.5мм	шт	210	-
3.3	Установка наружных инвентарных лесов высотой до 16м.	м2	500	-
3.4	Монтаж металлических кронштейнов на существующее болтовое соединение, с заменой болтов	шт	306	-
3.5	Монтаж металлических кронштейнов на холодную сварку "Металлическая холодная сварка РОХИПОЛ"	шт	210	-
3.6	Обезжиривание поверхности "Gigant GDG-1"	м2	442	-
3.7	Монтаж вспененного каучука на клеевой основе K-FLEX 32x1000-06 ECO AD IN CLAD black (в два слоя)	м2	442	-
3.8	Стяжка монтажной лентой утеплителя "Лента перфорированная прямая 20x0,5x10 м, горячий цинк"	м/п	558	-
3.9	Монтаж стальных оцинкованных направляющих профилей на заклепочное соединение 50x20x20x1.2мм длиной 3000мм	м/п	564	-
3.10	Монтаж профильного листа h= 0,60мм	м2	442	-
3.11	Монтаж фасонных частей оцинкованных (отливов) шириной 320 мм h= 0,60мм	м/п	28,7,	-
3.12	Заделка швов прилегающих трубопроводом к профнастилу монтажной пеной "Пена монтажная профессиональная Технониколь 70"	м3	0,01	-
3.13	Разборка наружных инвентарных лесов высотой до 16м.	м2	500	-

Разработал: начальник отдела ПД _____ Петров В.Ю.

Проверил: начальник отдела ПД _____ Петров В.Ю.

Перв. примен.

Справ. №

Взам. инв. №

Инв. № дубл.

Погр. и дата

Инв. № подл.

План расположения силосов

Примечания:

1. Теплоизоляционный материал определяется согласно утвержденному ТЗ
2. Монтаж кронштейнов и направляющих профилей уточняется по месту в шахматном порядке
3. Заделка мест примыканий к существующим трубопроводам, датчикам, кронштейнами выполняется монтажной пеной по месту
4. Утепление входной двери в тамбур осуществить теплоизоляционным материалом с внутренней части
5. Высота силоса $\varnothing 4000$ мм B212-31 – 13,147 м; высота силоса $\varnothing 5000$ мм B210-01 – 15,067 м.
6. Крепление кронштейнов из профильной трубы 70х70х50мм толщиной 3,5мм на верхней части силоса выполняется холодной сваркой

Схема монтажа утепления силосов хранения

Профнастил фасадный, толщ. 0,6мм

Теплоизоляционный материал, толщ. 60мм

Узел 1

Профиль стальной оцинкованный 50х20х20



Пеноплекс, толщ. 50мм

Приложение 2 к ТЗ N 1-УС от 02.09.2025г.

Изм.	Колуч	Лист	№ док	Подпись	Дата	Завод по производству двухосноориентированной ПЭТ пленки (БОПЭТ).			
Разработал	Петров					Силосы хранения ПЭТФ	Стадия	Лист	Листов
Проверил	Петров							1	4
						План расположения силосов. Схема утепления силосов хранения.	ООО "Титан-Полимер"		
Копировал							Формат А3		

Перв. примен.	Справ. №	Погр. и дата	Инв. № дубл.	Взам. инв. №	Погр. и дата	Инв. № подл.



Схема крепления утепления силосов хранения V=100м3

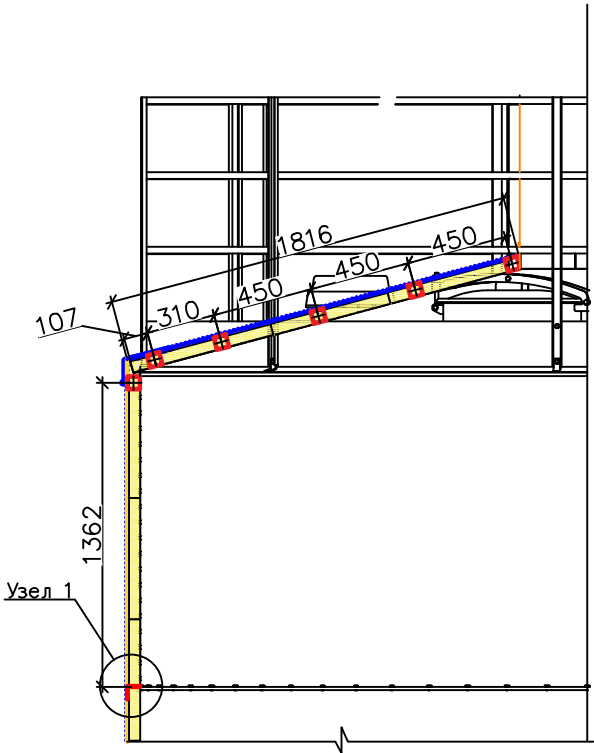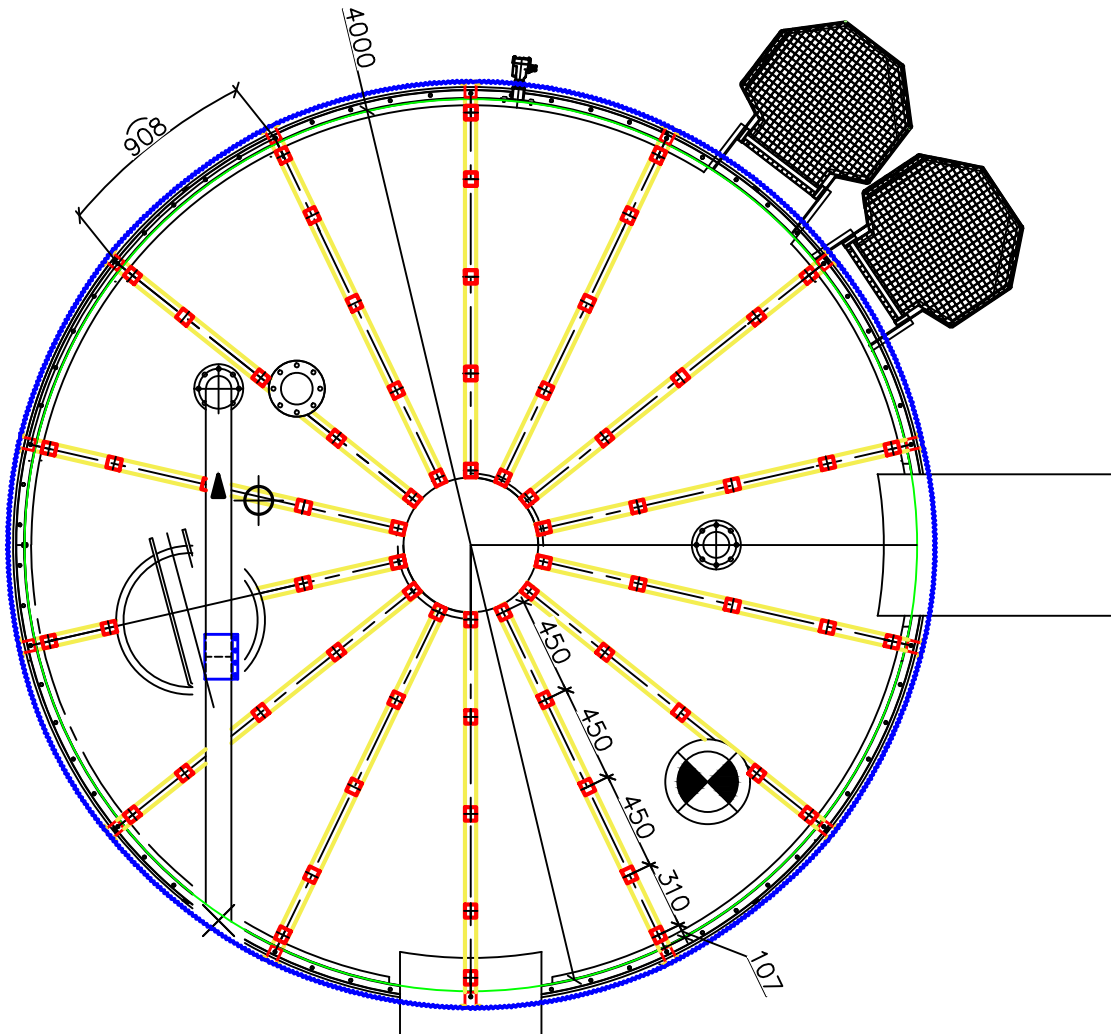



Изм	Колуч	Лист	№ док	Подпись	Дата	Завод по производству двухосноориентированной ПЭТ пленки (БОПЭТ).			
Разработал	Петров					Силосы хранения ПЭТФ	Стадия	Лист	Листов
Проверил	Петров							2	4
						Схема крепления утепления силосов хранения V=100м3	ООО "Титан-Полимер"		

Копировал




Формат А3

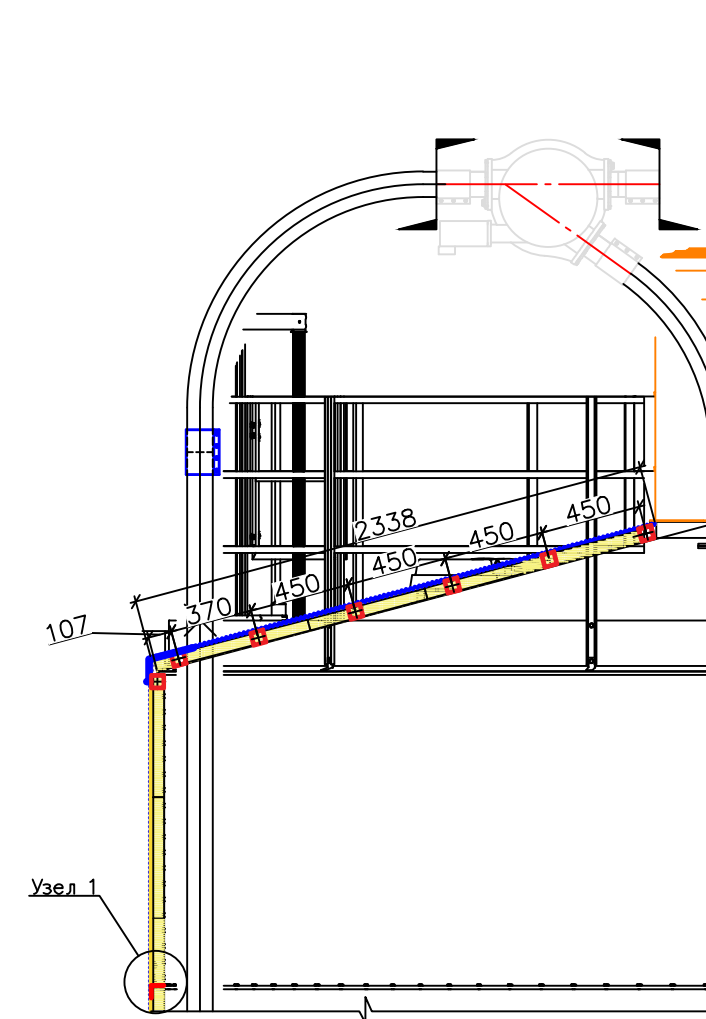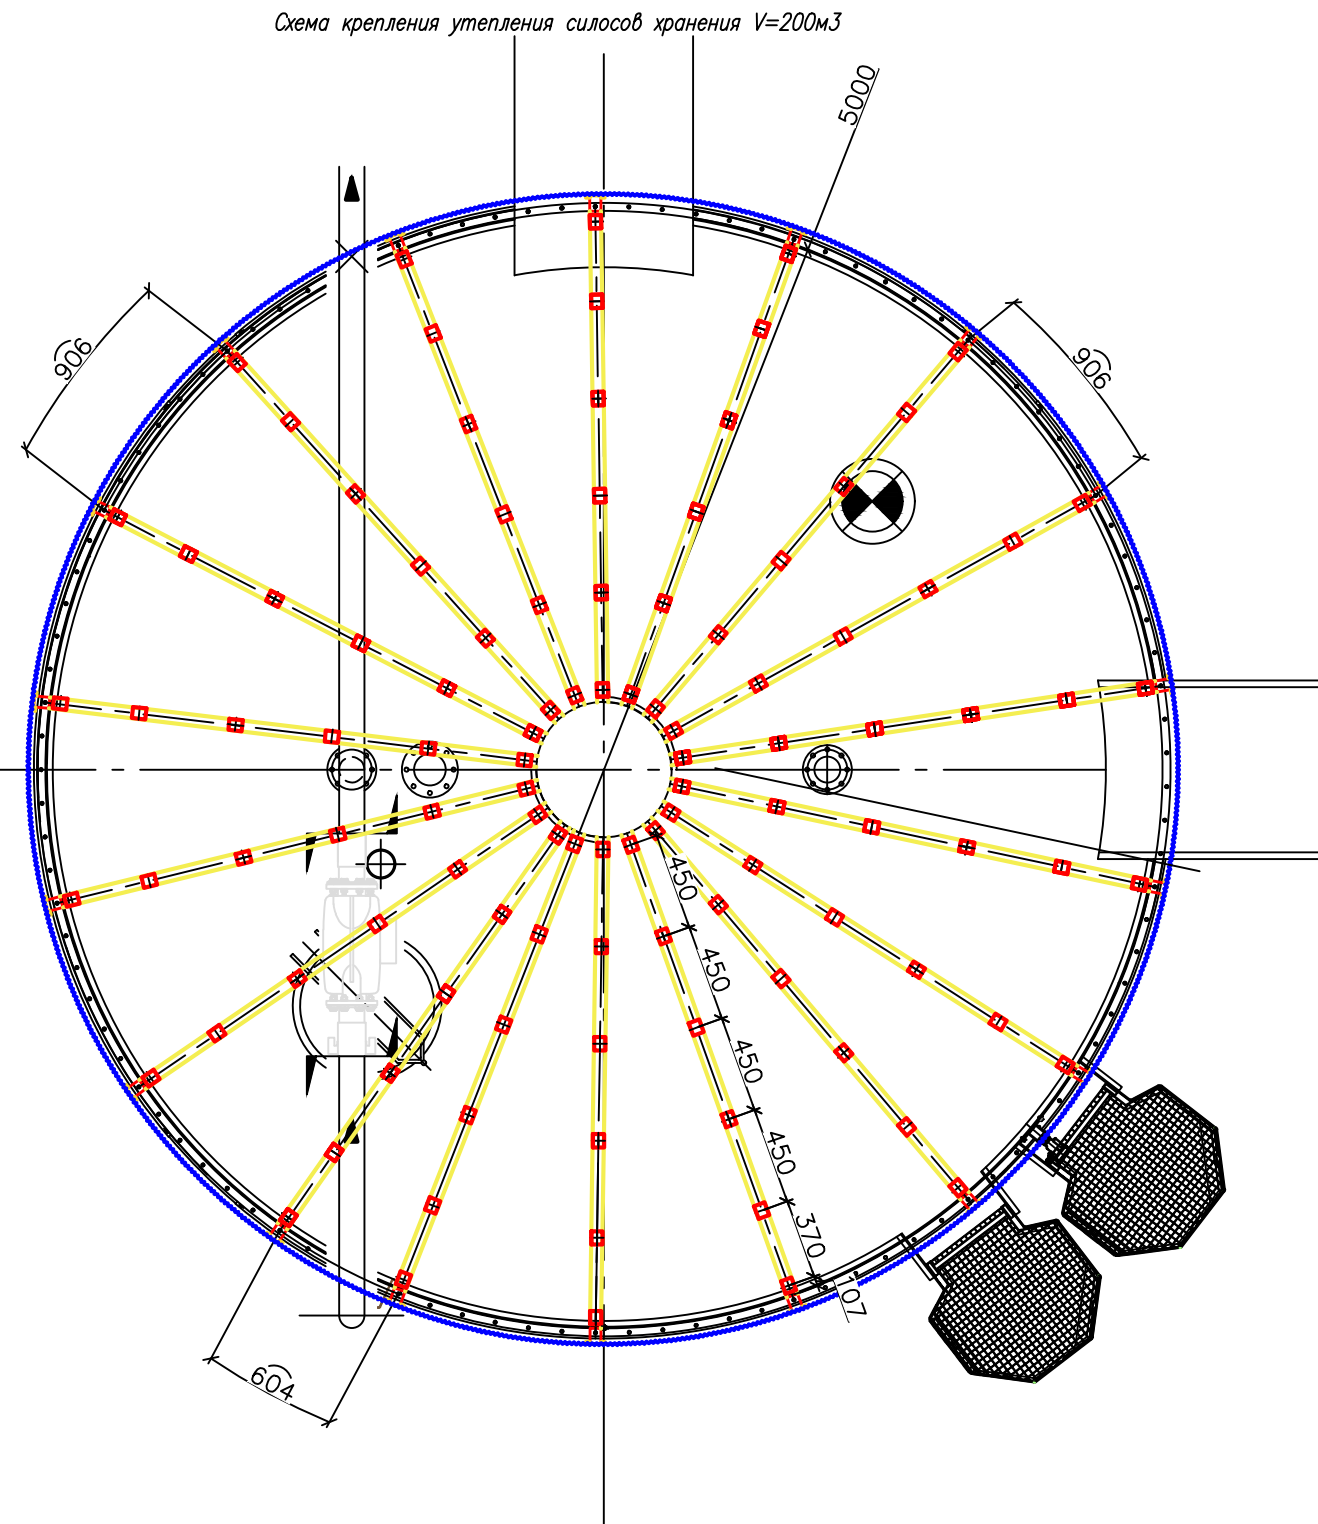

							Завод по производству двухосноориентированной ПЭТ пленки (БОПЭТ).		
Изм	Колуч	Лист	И док	Подпись	Дата		Стадия	Лист	Листов
Разработал	Петров					Силосы хранения ПЭТФ		3	4
Проверил	Петров								
						Схема крепления утепления силосов хранения V=200м3	ООО "Титан-Полимер"		
						Копировал	Формат А3		

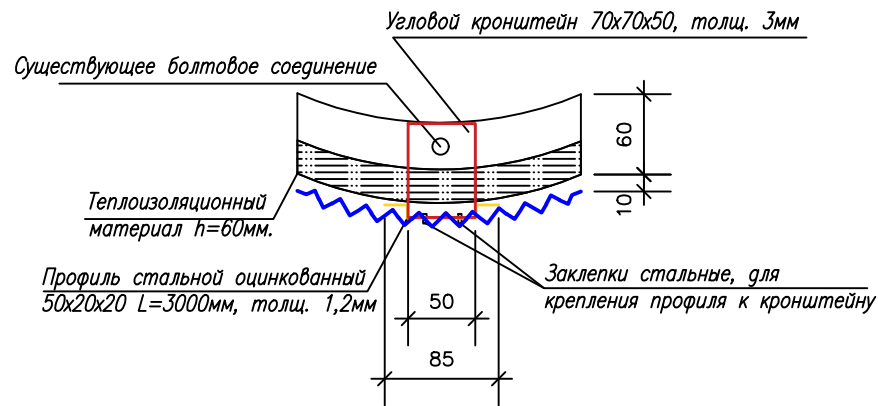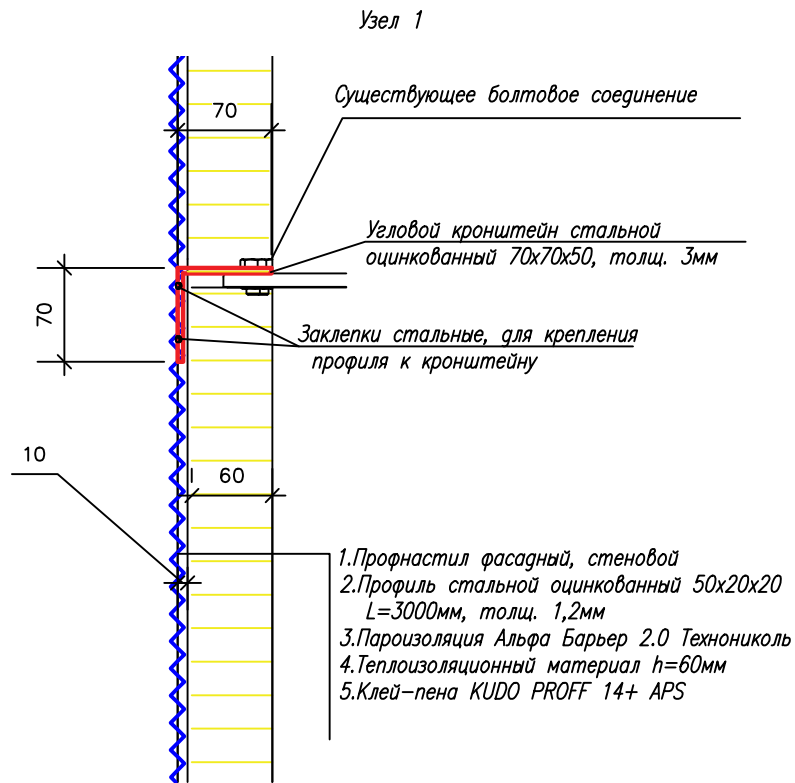

Детали

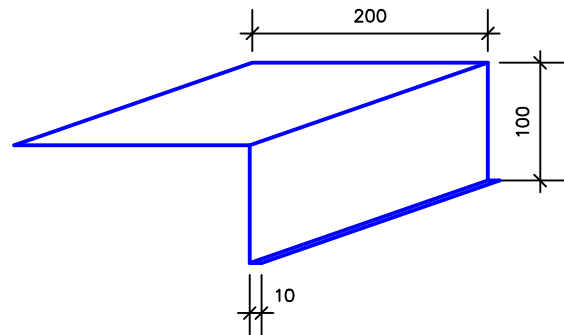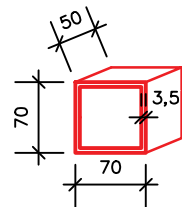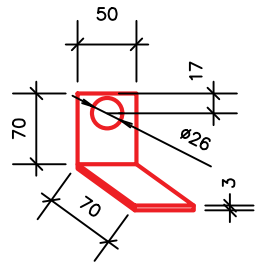

Спецификация элементов крепления

№ п/п	Наименование материала	Ед.изм.	Кол-во
1	Угловой кронштейн оцинкованный 70х70х50, толщ. 3 мм	шт	306
2	Труба профильная оцинкованная 70х70х50, толщ. 3,5 мм	шт	210
3	Профиль стальной оцинкованный 50х20х20, L=3 м	м.п.	564
4	Профнастил фасадный, толщ. 0,6 мм	м2	442
5	Отлив стальной оцинкованный, толщ. 0,6 мм, шириной 320 мм	м.п.	28,7

Изм	Колуч	Лист	№ док	Подпись	Дата	Завод по производству двухосноориентированной ПЭТ пленки (БОПЭТ).			
Разработал	Петров					Силосы хранения ПЭТФ	Стадия	Лист	Листов
Проверил	Петров							4	4
						Узлы и детали утепления силосов	ООО "Титан-Полимер"		

Копировал

Формат А3

Инв. N° подл.	Погр. и дата	Взам. инв. N°	Инв. N дубл.	Погр. и дата

ДОГОВОР ПОДРЯДА №

г. Псков

« » _____ 2025 г.

Общество с ограниченной ответственностью «Псковский завод «Титан-Полимер» (ООО «Титан-Полимер»), именуемое в дальнейшем «Заказчик», в лице _____, действующего на основании _____ с одной стороны, и _____ (_____), именуемое в дальнейшем "Подрядчик", в лице _____, действующего на основании _____, с другой стороны (далее – Стороны Договора) заключили настоящий Договор о нижеследующем:

ОСНОВНЫЕ ТЕРМИНЫ И ОПРЕДЕЛЕНИЯ.

Заказчик и Подрядчик Договорились о нижеперечисленных терминах и определениях, используемых в тексте настоящего Договора:

- 1.1. «Договор» - это настоящий документ, подписанный уполномоченными представителями Заказчика и Подрядчика, а также все приложения, изменения и дополнения к нему, которые могут быть подписаны Сторонами в течение всего срока его действия.
- 1.2. «Объект» - Объект основного средства, где подлежит выполнению комплекс Работ согласно Приложению №1 настоящего Договора.
- 1.3. «Работы» - это весь объем Работ, подлежащих выполнению Подрядчиком в соответствии с условиями заключенного Договора, приложений, дополнений и соглашений к нему, а также строительными нормами и правилами (СП), ГОСТами и иные нормативными документами, действующими на территории РФ, согласно Приложению №1, Приложению № 2 настоящего Договора.
- 1.4. «Уполномоченные лица» - это лица, уполномоченные Сторонами по Договору на совершение определенных действий на основании надлежаще оформленной доверенности.
- 1.5. «Специалист, рабочий» - лицо, имеющее соответствующую квалификацию по специальности, привлекаемое Подрядчиком для выполнения Работ по заключенному Договору.
- 1.6. «Исполнительная документация» - это комплект проектной документации, откорректированный в соответствии с фактически выполненными Работами по заключенному Договору и отражающий фактическое состояние Объекта на момент его сдачи в гарантийную эксплуатацию или на момент расторжения Договора, с приложением документов, предусмотренных СНиП, а также предусмотренный нормами действующего законодательства РФ комплект актов, заключений, журналов, паспортов и сертификатов, подтверждающих качество выполненных по Договору Работ, материалов, изделий, комплектующих и оборудования.
- 1.7. «Строительное оборудование» - это различные виды машин, механизмов, оборудования, временные и передвижные источники тепла и энергии, инструменты, инвентарь и оборудование всех видов, необходимые для выполнения Работ по Договору, которые не включены в Объект, и подлежащие вывозу Подрядчиком за пределы Строительной площадки после сдачи Заказчику всех выполненных Работ в срок, установленный Договором.
- 1.8. «Материалы» - это строительный материал, конструкции, инертный материал, материал для отделочных Работ, изделия и оборудование, а также другие материалы, необходимые для выполнения Работ по Договору.
- 1.9. «Гарантийный срок» - период времени, начиная с момента подписания Акта сдачи-приемки выполненных Работ, в течение которого Подрядчик обязан устранить дефекты строительно-монтажных Работ, выявленных в процессе эксплуатации Объекта.
- 1.10. «Момент выполнения всех обязательств по Договору в полном объеме» — это дата подписания обеими Сторонами итогового акта сдачи-приемки выполненных Работ.
- 1.11. «Универсальный передаточный документ» — это документ, который объединяет счет-фактуру для оплаты и налогообложения НДС и накладную или другой первичный документ, которые подтверждают факт отгрузки товара (Приложение № 1 к постановлению Правительства Российской Федерации от 26.12.2011г. №).
- 1.12. «Накладная на отпуск материалов на сторону» - документ (типовая межотраслевая форма № М-15, утверждена постановлением Госкомстата России от 30.10.97 № 71а).
- 1.13. «Акт о приемке выполненных Работ» - документ (унифицированная форма первичной учетной документации КС-2, утвержденная Постановлением Госкомстата РФ от 11.11.1999г. № 100), подписанный Сторонами и оформляющий приемку Работ, выполненных Подрядчиком в отчетном периоде.
- 1.14. «Справка о стоимости выполненных Работ и затрат» - документ (унифицированная форма первичной учетной документации КС-3, утвержденная Постановлением Госкомстата РФ от 11.11.1999г. № 100), применяемый для расчетов Заказчика с Подрядчиком за период, предусмотренный условиями Договора.

1. Предмет Договора.

1.1. Подрядчик обязуется осуществить комплекс Работ по утеплению существующих силосов хранения полиэтилентерефталата (ПЭТФ) на Объекте: «Завод по производству двухосноориентированной ПЭТ плёнки (БОПЭТ)», Этап 1, «Завод по производству полиэтилентерефталата (ПЭТФ) производственной мощностью 480 тонн в сутки и двухосноориентированной ПЭТ плёнки (БОПЭТ) производственной мощностью 72 000 тонн в год», а Заказчик, в случае удовлетворения результатом Работ, обязуется принять их и оплатить в порядке, установленном настоящим Договором.

1.2. Работы выполняются в соответствии:

- с Техническим заданием Заказчика, являющимся неотъемлемой частью настоящего Договора (Приложение №1 к Договору), в котором указаны виды и объемы Работ, описание объекта, на котором данные Работы выполняются, Сторона, предоставляющая материалы;
- с Приложением № 2 к Договору - Перечень, наименование и стоимость Работ, в котором указываются необходимые для выполнения Работ материалы, а также их наименование, количество и стоимость (при необходимости), или Локально-сметный расчет.

2. Обязательства Сторон

2.1. Обязанности Заказчика:

2.1.1. Обеспечить рабочим, инженерно-техническим Работникам, строительным машинам и механизмам Подрядчика свободный доступ на территорию производства Работ в рабочие дни на время производства Работ.

2.1.2. Освободить место производства Работ.

2.1.3. При внесении по своей инициативе изменений в перечень Работ, отраженных в Приложении № 2, внести уточнения по согласованию с Подрядчиком в стоимость и сроки выполнения Работ, что оформляется соответствующим новым Приложением к Договору.

2.1.4. Обеспечить подключение оборудования Подрядчика на объекте к электросети напряжением 220 – 380 В.

2.1.5. Перечислить аванс на расчетный счет Подрядчика, согласно пункту 3.2.1. настоящего Договора.

2.1.6. Обеспечить приемку выполненных Подрядчиком объемов Работ.

2.1.7. В соответствии с предоставляемыми Подрядчиком актами оплатить Подрядчику выполненные Работы.

2.1.8. Информировать Подрядчика о возможных опасностях на территории проведения Работ и мерах по предупреждению и ограничению их воздействия;

2.1.9. Провести вводный инструктаж по охране труда и пожарной безопасности для Работников Подрядчика;

2.1.10. Заказчик должен проверять соблюдение требований охраны труда и пожарной безопасности в деятельности Подрядчика на площадке организации.

2.2. Обязанности Подрядчика:

2.2.1. Выполнять Работы своими силами и средствами или с привлечением специализированных подрядных организаций, в соответствии с действующими нормами, правилами, техническими условиями.

2.2.2. Соблюдать выполнение необходимых мероприятий и соблюдение требований охраны труда и пожарной безопасности и охраны окружающей среды при выполнении Работ по настоящему Договору.

2.2.3. Выполнять Работы повышенной опасности (согласно Приложению № 4 к настоящему Договору) только при наличии наряд-допуска на производство Работ, согласованного с Заказчиком.

2.2.4. В 10-дневный срок после окончания Работ на Объекте своими силами и за свой счет вывезти принадлежащее Подрядчику оборудование, инвентарь, инструменты, строительные материалы, приспособления, строительный мусор и отходы.

2.2.5. При обнаружении:

- каких-либо, неучтенных Договором Работ;
- возможных неблагоприятных для Заказчика последствий выполнения его указаний по выполнению Работ (части Работ);

- иных обстоятельств, угрожающих годности или прочности результатов Работ (части Работ) либо создающих невозможность завершения Работ (части Работ) в срок, либо создающих невозможность их завершения в срок, либо способных привести к нарушению требований, обязательных для сторон, по охране окружающей среды и безопасности Работ, Подрядчик обязуется незамедлительно сообщить об этом Заказчику.

2.2.6. Обеспечить привлечение к выполнению Работ, указанных в настоящем Договоре, только квалифицированных рабочих, имеющих соответствующий разряд и прошедших медицинское освидетельствование в случаях, установленных правовыми актами в области строительства.

2.2.7. К выполнению Работ привлекать квалифицированный персонал, проводить обучение данного персонала по охране труда и пожарной безопасности;

2.2.8. Обеспечивать Работников спецодеждой, спецобувью и другими необходимыми средствами индивидуальной защиты в соответствии с Типовыми нормами обеспечения Работников средствами индивидуальной защиты;

2.2.9. Представлять Заказчику документацию согласно Приложению № 5 к настоящему Договору, подтверждающую прохождение Работниками обучения по охране труда и пожарной безопасности, и проверки знаний требований охраны труда и пожарной безопасности, инструктажей по охране труда, пожарной безопасности, электробезопасности и т.д., а также Подрядчик обязан организовать, координировать и контролировать соблюдение требований охраны труда и пожарной безопасности Работников при осуществлении деятельности на площадке Заказчика.

3. Стоимость Работ и порядок расчетов

3.1. Цена Работ определяется в Приложении «Перечень, наименование и стоимость Работ» по форме Приложения № 2 к Договору, являющемуся неотъемлемой частью настоящего Договора.

3.2. Порядок оплаты Работ:

3.2.1. Заказчик выплачивает Подрядчику аванс в течение 10 (десяти) рабочих дней с момента подписания Договора и предоставления счета в размере _____% от цены, указанной в Приложении «Перечень, наименование и стоимость Работ».

3.2.2. Последующая оплата выполненных Подрядчиком Работ производится Заказчиком в следующем порядке:

- окончательный расчет – после подписания Акта сдачи-приемки выполненных Работ (Приложение № 3) и сдачи исполнительной документации, соответствующей Приложению А СП 543.1325800.2024.

3.2.3. Заказчик обязан в срок, не позднее 15-ти рабочих дней с момента получения, рассмотреть и подписать полученный от Подрядчика Акт сдачи-приемки выполненных Работ по форме Приложения № 3. В случае отказа от подписания Акта, Заказчик в 5-дневный срок с даты его получения возвращает Подрядчику неподписанный Акт с письменным обоснованием отказа от их подписания.

3.2.4. Оплата Работ производится Заказчиком в течение 10 (десяти) рабочих дней с момента предоставления Подрядчиком пакета следующих документов:

- акт о приемке выполненных Работ по форме КС-2, подписанный уполномоченными представителями обеих Сторон - в 3 экземплярах,
- справка о стоимости выполненных Работ и затрат по форме КС-3, подписанная уполномоченными представителями Сторон - в 3 экземплярах.
- счет-фактура – в 1 экземпляре;
- счет на оплату – в 1 экземпляре.

3.3. Проведение и стоимость дополнительных Работ оговариваются дополнительным соглашением.

3.4. Датой осуществления платежа считается дата зачисления денежных средств на расчетный счет Подрядчика.

3.5. Обязательство Заказчика по оплате считается исполненным в момент зачисления денежных средств на расчетный счет Подрядчика, указанный в настоящем Договоре.

Статья 4. Срок действия Договора и срок выполнения Работ.

4.1. Настоящий Договор вступает в силу с даты его подписания уполномоченными представителями обеих сторон и действует до полного выполнения Сторонами своих обязательств по Договору.

4.2. Начало выполнения Работ на Объекте: с даты перечисления аванса, согласно п.3.2.1. настоящего Договора подряда.

4.3. Срок окончания Работ - в соответствии с указанными в Приложении № 7 к Договору «График производства работ» сроками, при условии выполнении п.3.2.1. настоящего Договора подряда.

4.4. Все изменения сроков выполнения Работ на Объекте и общую стоимость Работ, оформляются Сторонами в письменном виде путем заключения нового Приложения № 7 к Договору по установленной и прилагаемой к Договору форме.

5. Сдача и приемка результата выполненных Работ

5.1. Приемка Работ, а также скрытых Работ производится в порядке, предусмотренном действующими строительными нормами, с участием представителей обеих Сторон.

5.2. После окончания всех предусмотренных Договором Работ на объекте, Стороны, в течение 15 (пятнадцати) рабочих дней, подписывают Акт сдачи-приемки выполненных Работ (Приложение № 3), после чего все Работы Подрядчика на Объекте по настоящему Договору считаются полностью выполненными.

5.3. Заказчик вправе отказаться от приемки результатов Работ и от подписания Акта сдачи-приемки выполненных Работ (Приложение № 3) в случае обнаружения недостатков, которые являются причиной некачественного выполнения Работ Подрядчиком.

5.4. В случае отказа Заказчика от подписания Акта сдачи-приемки выполненных Работ (Приложение № 3), при наличии замечаний к качеству выполненных Работ, об этом делается отметка в Акте сдачи-приемки выполненных Работ и Сторонами согласовывается срок для устранения Подрядчиком недостатков.

5.5. Повторная приемка результата выполненных Работ производится в порядке, установленном для приемки результата выполненных Работ.

6. Ответственность сторон.

6.1. Стороны несут ответственность за ненадлежащее выполнение своих обязательств в соответствии с нормами действующего законодательства РФ.

6.2. Уплата штрафов, пени и неустоек, а также возмещение убытков не освобождает Стороны от надлежащего выполнения возложенных на них обязательств.

6.3. Если Заказчик не выполнит в срок свои обязательства, предусмотренные настоящим Договором, и это приведет к задержке выполнения Подрядчиком Работ, то срок выполнения Работ по Договору продлевается на соответствующий период времени, при этом Подрядчик освобождается от уплаты пени за просрочку сдачи Работ по данной причине.

6.4. В случае невыполнения или ненадлежащего исполнения одной из Сторон своих обязательств по настоящему Договору, виновная сторона возмещает другой стороне убытки в полном размере.

6.5. Ущерб, нанесенный третьему лицу в результате выполнения Работ Объекта по вине любой из Сторон, компенсируется виновной стороной.

6.6. В случае нарушения Подрядчиком сроков выполнения Работ, Заказчик вправе взыскать с Подрядчика неустойку в размере 0,01% от стоимости Работ за каждый день просрочки, но не более 10 % от стоимости невыполненных в срок Работ. Заказчик вправе удержать указанную неустойку из стоимости выполненных и принятых Работ.

6.7. В случае нарушения Заказчиком сроков исполнения своих обязательств по оплате выполненных Работ, указанных в Договоре, Подрядчик вправе взыскать с Заказчика неустойку в размере 0,01% от стоимости Работ за каждый день просрочки, но не более 10 % от стоимости выполненных в срок Работ.

6.8. Подрядчик в соответствии со статьей 431.2 ГК заверяет, что:

- является надлежащим образом учрежденным и зарегистрированным юридическим лицом, единоличный исполнительный орган которого осуществляет функции по месту регистрации;

- получил все необходимые согласия, одобрения, а также иные разрешения, получение которых предусмотрено действующим законодательством РФ, учредительными и иными локальными актами Подрядчика.

- имеет необходимые разрешения и лицензии для ведения зарегистрированных видов деятельности по ОКВЭД.

- Представитель Подрядчика, совершающий настоящую сделку, имеет все необходимые разрешения и полномочия для ее совершения.

Стороны пришли к соглашению, что в случае нарушения Подрядчиком указанных заверений Заказчик вправе потребовать уплаты неустойки в размере 200 000 (двести тысяч) руб. за каждое нарушенное заверение. Неустойка подлежит взысканию сверх причиненных убытков и должна быть уплачена Подрядчиком в течение 10 (десяти) рабочих дней с даты получения от Заказчика соответствующего требования.

6.9. Руководствуясь гражданским законодательством Российской Федерации, Подрядчик заверяет и гарантирует, что:

- уплачивает все налоги и сборы в соответствии с действующим законодательством РФ, а также им ведется и своевременно подается в налоговые и иные государственные органы налоговая, статистическая и иная государственная отчетность в соответствии с действующим законодательством РФ;

- все операции Подрядчика по покупке товара у своих поставщиков, продаже товара, предоставлению услуг/Работ полностью отражены в первичной документации Подрядчика и его поставщиков, в бухгалтерской, налоговой, статистической и любой иной отчетности, обязанность по ведению которой возлагается на Подрядчика и его поставщиков;

- Подрядчик предоставит Заказчику полностью соответствующие действующему законодательству РФ достоверные первичные документы и гарантирует, что документы, передаваемые Подрядчиком Заказчику по настоящему Договору подписаны уполномоченными лицами.

- Подрядчик обязуется по первому требованию Заказчика или налоговых органов (в том числе, встречная налоговая проверка) предоставить, надлежащим образом заверенные копии документов, относящихся к предоставлению услуг/выполнению Работ по настоящему Договору и подтверждающих гарантии и

заверения, указанные в настоящем Договоре, в срок, не превышающий 5 (пять) рабочих дней с момента получения соответствующего запроса от Заказчика или налогового органа.

-Подрядчик, предоставляя гарантии и заверения Заказчику, готов нести материальную ответственность перед Заказчиком за нарушение указанных в данном Договоре гарантий и заверений и/или допущенных Подрядчиком нарушений (в том числе, налогового законодательства), отраженных во вступивших в законную силу Решениях Налоговых органов, в Постановлениях (Решениях) государственных, административных, правоохранительных органов, принятых в отношении Заказчика.

В случае нарушения Подрядчиком, указанных в настоящем пункте Договора гарантий и заверений и/или допущенных Подрядчиком нарушений, отраженных во вступивших в законную силу Постановлениях (Решениях) государственных, административных, правоохранительных органов, Подрядчик обязуется выплатить по требованию Заказчика штраф (Договорную неустойку) в размере сумм штрафных санкций (штраф и пени), до начисленных Заказчику на основании Решений налоговых органов по итогам проверок.

6.10. При установлении Заказчиком случаев нарушения Работниками Подрядчика требований охраны труда и пожарной безопасности, при осуществлении деятельности на площадке Заказчика, Подрядчику выставляется предписание об устранении нарушения, а в случае невыполнения (несвоевременного выполнения) такого предписания Подрядчик уплачивает штрафные санкции в размере 50 000 (Пятьдесят тысяч) рублей за невыполнение (несвоевременного выполнение) предписания Заказчика.

7. Обстоятельства непреодолимой силы

7.1. Стороны не несут ответственность за неисполнение либо ненадлежащее исполнение обязательств по настоящему Договору, если докажут, что это произошло вследствие наступления обстоятельств непреодолимой силы (форс-мажор), которые стороны не могли ни предвидеть, ни предотвратить. К форс-мажорным обстоятельствам относятся, в частности: военные действия, пожар, стихийные бедствия, военные операции любого характера, блокады, запрет на экспорт или импорт, забастовки, гражданские волнения, задержки вследствие аварии или неблагоприятных погодных условий, эпидемии, пандемии, чрезвычайные ситуации, в том числе в сфере здравоохранения.

7.2. При наступлении обстоятельств, указанных в пункте 7.1 настоящего Договора, сторона должна уведомить о них в письменном виде другую сторону в течение 4 (четырёх) рабочих дней.

7.3. Извещение должно содержать данные о характере обстоятельств, а также, по возможности, документы, подтверждающие наступление указанных обстоятельств.

7.4. В случае наступления обстоятельств, предусмотренных в пункте 7.1 Договора, срок выполнения стороной обязательств отодвигается соразмерно времени, в течение которого действуют эти обстоятельства и их последствия.

7.5. Если наступившие обстоятельства, перечисленные в пункте 7.1 Договора, и их последствия продолжают действовать более двух месяцев, стороны проводят дополнительные переговоры для выявления альтернативных способов исполнения настоящего Договора.

7.6. При изменениях законодательных и нормативных актов, ухудшающих положение Сторон, по сравнению с их состоянием на момент заключения настоящего Договора и приводящих к дополнительным затратам времени и денежных средств, действующие на момент начала действия изменений законодательных и нормативных актов Договоренности по срокам и общей стоимости Работ должны быть соответствующим образом скорректированы Сторонами и закреплены дополнительным соглашением, становящимся с момента его подписания уполномоченными представителями Сторон неотъемлемой частью настоящего Договора.

8. Гарантийные обязательства.

8.1. Гарантии качества, перечисленные в настоящей статье, распространяются на все материалы, конструктивные элементы, Работы, выполненные Подрядчиком по Договору.

8.2. Подрядчик гарантирует:

8.2.1. Выполнение всех Работ в полном объеме и в сроки, определенные Договором.

8.2.2. Своевременное устранение недостатков и дефектов, выявленных при приемке Работ и в гарантийный период.

8.2.3. Соответствие поставленных материалов и оборудования сертификатам качества изготовителя и требованиям Договора.

8.3. Срок гарантии на выполненные Работы в рамках Договора составляет 5 (пять) лет с даты подписания Акта приемки выполненных Работ.

Если в течение гарантийного периода выявится, что отдельные Работы, при условии их нормальной эксплуатации, имеют дефекты или недостатки, которые являются следствием ненадлежащего выполнения Подрядчиком принятых на себя обязательств, Подрядчик обязан устранить их за свой счет в согласованные с Заказчиком сроки. Заказчик составляет рекламационный акт, где фиксируется дата обнаружения дефекта и предполагаемая дата его устранения. При отказе Подрядчика от подписания акта обнаруженных дефектов и

недоделок, Заказчик составляет односторонний акт на основе заключения независимой экспертизы, привлекаемой за счет средств Подрядчика.

Устранение Заказчиком дефектов не освобождает Подрядчика от гарантийных обязательств.

Подрядчик обязан устранить любой такой дефект, либо заменить дефектные материалы и оборудование, а также отдельные виды Работ новыми, соответствующими условиям Договора.

8.4. Обязательства Подрядчика в течение Гарантийного периода включают устранение и исправление дефектов, вызванных применением некачественных материалов и оборудования и некачественным выполнением Работ, но не включают эксплуатацию и обслуживание.

8.5. При письменном отказе Подрядчика от выполнения гарантийного ремонта или в случае, если в течение 10 (десяти) рабочих дней от Подрядчика не получен письменный ответ на предложение осуществить гарантийный ремонт, Заказчик вправе привлечь к осуществлению гарантийного ремонта третьих лиц с оплатой расходов за счет Подрядчика.

8.6. Если в течение Гарантийного периода будут обнаружены материалы или Работы, которые не соответствуют условиям Договора, то все Работы по их устранению и замене будут осуществлены Подрядчиком за свой счет.

9. Порядок разрешения споров

9.1. Спорные вопросы, возникающие в ходе исполнения настоящего Договора, разрешаются Сторонами путем проведения переговоров, а также направлением претензий. Срок ответа на претензию составляет 10 рабочих дней со дня её получения. Возникшие в ходе переговоров Договоренности в обязательном порядке оформляются дополнительными соглашениями к настоящему Договору, подписанными уполномоченными представителями обеих Сторон.

9.2. При возникновении между Заказчиком и Подрядчиком спора по поводу недостатков выполненной Работы или их причин, и невозможности урегулирования этого спора в ходе переговоров, по требованию любой из Сторон должна быть назначена экспертиза. Расходы на экспертизу несет Сторона, по требованию которой она назначена, если экспертиза назначена по соглашению между Сторонами, затраты делятся поровну между Сторонами. В случае признания экспертизой нарушений, услуги экспертизы оплачивает Сторона, допустившая эти нарушения.

9.3. В случае недостижения согласия споры, по поводу исполнения сторонами своих обязательств по настоящему Договору, передаются на рассмотрение в Арбитражный суд Псковской области.

10. Расторжение Договора

10.1. Изменение и расторжение настоящего Договора возможны по взаимному соглашению Сторон, а также в случаях, предусмотренных законодательством РФ и настоящим Договором.

10.2. Заказчик вправе расторгнуть настоящий Договор в одностороннем внесудебном порядке в случаях:

- Задержки Подрядчиком начала Работ более чем на 30 (тридцать) календарных дней по причинам, не зависящим от Заказчика;

- Нарушения Подрядчиком срока выполнения Работ по Договору, влекущее за собой увеличение срока выполнения Работ на Объекте более чем на 30 (тридцать) рабочих дней;

- Несоблюдения Подрядчиком требований по качеству выполняемых Работ, если исправление соответствующих некачественно выполненных Работ влечет задержку выполнения Работ на Объекте более чем на 30 (тридцать) календарных дней;

10.3. Подрядчик вправе расторгнуть настоящий Договор в одностороннем внесудебном порядке в случаях:

- Задержки Заказчиком оплаты выполненного этапа Работ более чем на 20 (двадцать) календарных дней по причинам, не зависящим от Подрядчика;

10.4. Стороны, в случае расторжения Договора по основаниям, предусмотренным п.10.2 и 10.3 в 3-дневный срок составляют Протокол фактически выполненных Подрядчиком Работ по Договору, в котором определяется объем выполненных Работ, их стоимость и порядок оплаты. Данный протокол должен быть подписан уполномоченными представителями обеих сторон.

10.5. При расторжении Договора Стороны в обязательном порядке должны урегулировать все финансовые вопросы и провести полный взаиморасчет.

11. Прочие условия

11.1. Электронная переписка, осуществляемая Сторонами в рамках выполнения настоящего Договора по E-mail, адреса которых указаны в реквизитах настоящего Договора, имеет полную юридическую силу и является письменным доказательством в соответствии со ст. 75 АПК РФ.

Любое письменное обращение, направленное по электронной почте, считается доставленным в день получения адресатом при наличии от него соответствующего подтверждения/ответа. Автоматическое

уведомление программными средствами о получении электронного/факсимильного сообщения по электронной почте/факсу, полученное любой из Сторон, считается аналогом такого подтверждения.

Документы, направляемые по электронной почте, должны быть представлены в общеизвестных форматах и быть читаемыми. В сообщении, отправленном по электронной почте, должны быть указаны фамилия, имя, отчество, должность отправившего его лица.

12. Приложения к Договору:

Приложение №1 – Техническое задание с приложениями;

Приложение №2 – Перечень, наименование и стоимость Работ (форма) либо Локально-сметный расчет (ЛСР) (форма);

Приложение №3 – Акт сдачи-приемки выполненных Работ (форма);

Приложение №4 – Перечень работ повышенной опасности;

Приложение №5 – Гарантийное письмо (форма);

Приложение №6 – Справка по видам работ персонала (форма);

Приложение №7 - График производства работ.

13. Реквизиты, юридические адреса и подписи сторон:

Заказчик

ООО «Титан-Полимер»

Юридический адрес: 180502, Псковская обл.,

Псковский р-н, Тямшанская волость, дер.

Моглино, Зона особая экономическая зона ППТ

Моглино, д. 67, стр.1, пом. 101;

ОГРН 1186027001698

ИНН/КПП: 6037009410/603701001

т/ф (8112)222098

Эл.почта: info.tp@titan-group.ru

Подрядчик

Генеральный директор

м.п.

м.п.

ВАРИАНТ 1:

Перечень, наименование и стоимость Работ (форма)

Выполнение комплекса работ по ...

№ п/п	Наименование работ	Ед. изм.	Кол-во	Стоимость за ед, руб., НДС 20%	Общая цена, руб., НДС 20%
1					
2					
	Итого				0,00

Стоимость работ: ... с/без НДС.

Дополнительные условия:

Условия выполнения Работ:

СОГЛАСОВАНО:

ВАРИАНТ 2:

(Форма)

ЛОКАЛЬНЫЙ СМЕТНЫЙ РАСЧЕТ (СМЕТА) № _____

(смета составляется по форме на основании сметных нормативов с использованием программного продукта)

Конец формы.

Форма согласована

ООО «Титан-Полимер»

М.П.

М.П.

Форма акта сдачи-приемки выполненных Работ

г. Псков « ____ » _____ 2025г.

Мы, нижеподписавшиеся, Общество с ограниченной ответственностью «Псковский завод «Титан-Полимер» (ООО «Титан-Полимер»), именуемое в дальнейшем «Заказчик», в лице _____, действующего на основании _____ с одной стороны, и _____ (_____), именуемое в дальнейшем "Подрядчик", в лице _____, действующего на основании Устава, составили настоящий акт о том, что нижеследующая Работа по Договору подряда № ПП-25-79 от «19» марта 2025 г. выполнена в соответствии с условиями указанного Договора, Подрядчиком сдана, а Заказчиком принята.

Сведения о выполненных Работах по объекту: «Завод по производству двухосноориентированной ПЭТ плёнки (БОПЭТ)», Этап 1, «Завод по производству полиэтилентерефталата (ПЭТФ) производственной мощностью 480 тонн в сутки и двухосноориентированной ПЭТ плёнки (БОПЭТ) производственной мощностью 72 000 тонн в год».

№ п/п	Наименование Работ	Ед. изм.	Кол-во	Ст-ть ед. (руб.)	Сумма, руб. (без НДС)
1					
2					
3					
...					
	ВСЕГО по объекту				

Всего выполнено Работ на сумму _____, без НДС.

Указанные Работы выполнены полностью и в срок. Заказчик претензий по объему, качеству результата Работ и срокам выполнения Работ не имеет.

Настоящий Акт составлен в 2 (Двух) экземплярах, по одному для Подрядчика и Заказчика.

Форма согласована:

Заказчик

Подрядчик

ООО «Титан-Полимер»

М.П.

М.П.

Перечень работ повышенной опасности

Перечень работ повышенной опасности, на которые выдается наряд-допуск:

- Работы без применения средств подмащивания на высоте более 5 метров.
- Работы, выполняемые на расстоянии менее 2 метров от краев площадок на высоте 5 метров, и более, где отсутствуют защитные ограждения высотой не менее 1.1 метра.
- Работы, при которых есть риск падения работника с высоты 1.8 метра и менее, если внизу работают машины, механизмы, разбросаны/находятся выступающие предметы, находится травмоопасная поверхность (щебень, арматура и т.д.).
- Подъем /спуск по приставным лестницам на высоту более 5 метров с углом наклона более 75 °.
- Работы по замене и ремонту осветительного оборудования.
- Работы по обслуживанию люков с электрическим приводом для дымоудаления.
- Работы по обслуживанию крышных вытяжных вентиляторов (дефлекторов).
- Работы, проводимые на крыше производственного здания и других сооружений.
- Работы по ремонту в замкнутых объемах и ограниченных пространствах.
- Электросварочные и газосварочные работы, выполняемые внутри аппаратов, резервуаров, баков, в колодцах, в коллекторах, в тоннелях, трубопроводах, каналах, колодцах, в туннеле и ямах.
- Газоопасные работы.
- Работы в местах, опасных в отношении загазованности, взрывоопасности, поражения электрическим током и с ограниченным доступом посещения (помещения, в которых применяются и хранятся сильнодействующие ядовитые и химические вещества).
- Производство монтажных и ремонтных работ в непосредственной близости от открытых движущихся частей работающего оборудования, а также вблизи электрических проводов, находящихся под напряжением.
- Работы по испытанию сосудов, работающих под давлением.
- Работы по очистке и ремонту воздухопроводов, фильтров и вентиляторов вытяжных систем вентиляции помещений.
- Проведение огневых работ, сварочных работ в местах вне сварочного участка.
-

Заказчик

Подрядчик

ООО «Титан-Полимер»

М.П.

М.П.

(Форма) Гарантийное письмо

Уважаемый _____ !

Организация ООО «_____» в лице директора/руководителя _____ обязуется нести полную ответственность за соблюдение требований охраны труда, промышленной, пожарной безопасности, охраны окружающей среды при выполнении работ на территории ООО «Титан-Полимер» следующими лицами:

1. ФИО (Иванов П.П.)
2. _____

Директор / Руководитель организации

подпись

ФИО

М.П.

Форма согласована:

Заказчик

Подрядчик

ООО «Титан-Полимер»

М.П.

М.П.

Справка по видам работ персонала

Фирменный бланк Подрядчика

Направляем в Ваш адрес справку по видам работ персонала, задействованного на выполнение комплекса строительно-ремонтных работ по Договору подряда № _____ г. с приложением документов*, подтверждающих наличие необходимой квалификации и/или обучения

№	ФИО Дата рождения	Должность	Будет выполнять или руководить работами на высоте Да (выполнять или руководить) / нет	Будет выполнять или руководить работами с ПС (краны, люльки и т.д.) Да (выполнять или руководить) / нет	Будет выполнять или руководить огневыми работами Да (выполнять или руководить) / нет	Будет выполнять работы, на которых необходима группа по электробезопасности Да/нет	Будет выполнять работы водителя ТС Да/нет
1	2	3	5	6	7	8	
1	Иванов Павел Петрович	слесарь	Нет*	Нет*	да*	да*	нет**
2							

Директор / Руководитель организации

подпись

ФИО

М.П

Примечание: *Список представляемых документов

Протоколы о проверке знаний требований охраны труда работников компании, выполняющих работы на территории Заказчика по программам:

Программа обучения безопасным методам и приемам выполнения работ (программа Б);
Программа обучения по использованию (применению) средств индивидуальной защиты;
Программа обучения по оказанию первой помощи пострадавшим.

**** Дополнительный список документов к ДА в зависимости от вида выполняемой работы:**

За каждое ДА в столбцах №5 – 9, необходимо предоставить подтверждающие документы.

Например по:

столбец 8 – Электробезопасность: удостоверение о наличии необходимой группы по электробезопасности

столбец 7 - Огневые работы:

Приказ о назначении специалиста, ответственного за пожарную безопасность при производстве пожароопасных (огневых работ) работ с приложением копий удостоверений.

Повышение квалификации или удостоверение по пожарной безопасности.

Оформления наряда-допуска.

Наряд-допуск производителю работ выдает должностное лицо, который организывает (подрядная организация) проведение огневых работ, работ повышенной опасности.

Согласовывает наряд-допуск должностное лицо Заказчика, отвечающие за контроль выполнения мероприятий по пожарной безопасности при выполнении работ специалист по Го и ЧС Остапенко Марина Владимировна, тел. (8112)22-20-98 вн.25-27.

Заказчик

ООО «Титан-Полимер»

М.П.

Подрядчик

М.П.

(ФОРМА)
График производства работ (календарный план)

№ п/ п	Наименование этапов и видов работ	Ед.изм .	Объе м	маш/дн чел/дн	Объём работ					
					Календарные дни					
1	2	3	4							
1										
2										
3										

Заказчик:

Подрядчик:

М.П.

М.П.

Конец формы
Форма согласована:

Заказчик

Подрядчик

М.П.

М.П.